

เอกสารแนบท้ายรายละเอียดการจ้างเหมาทำวิศวกรรมและจัดหาวัสดุอุปกรณ์



แบบแปลนสรุปรายละเอียดของพื้นที่


1. อาคารคณะวิทยาศาสตร์ประยุกต์ (รายละเอียดตามแบบสรุปรายการที่แนบ)
2. อาคารเก็บสารเคมีและวัตถุไวไฟ (รายละเอียดตามข้อกำหนดรายการ)
3. อาคารอิมมูโนซียม ชั้น 4, ชั้น 5, ชั้น 7
4. อาคารปฏิบัติการเฉพาะทางห้องเรียนรวม

สัญลักษณ์แบบสรุปรายการ


- | | | |
|--------------------------|---------------------------------|-------------------------------------|
| A = พื้นกระเบื้องเซรามิค | E = พื้นพรมอัด | I = พื้นกระเบื้องเซรามิค ทนกรด-ด่าง |
| B = พื้นหินขัด | F = พื้นยกสำหรับห้องคอมพิวเตอร์ | J = พื้นหินขัดสำเร็จรูป |
| C = พื้นคอนกรีตหยาบ | G = พื้นกระเบื้องยาง | K = พื้น E-POXY |
| D = พื้นคอนกรีตขัดมัน | H = พื้นลามิเนต | L = พื้น PU |

โครงการพัฒนาระบบขนส่งมวลชน สาย 1

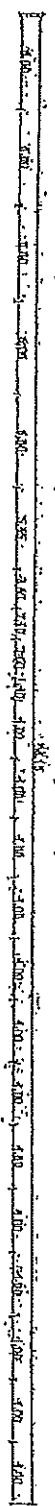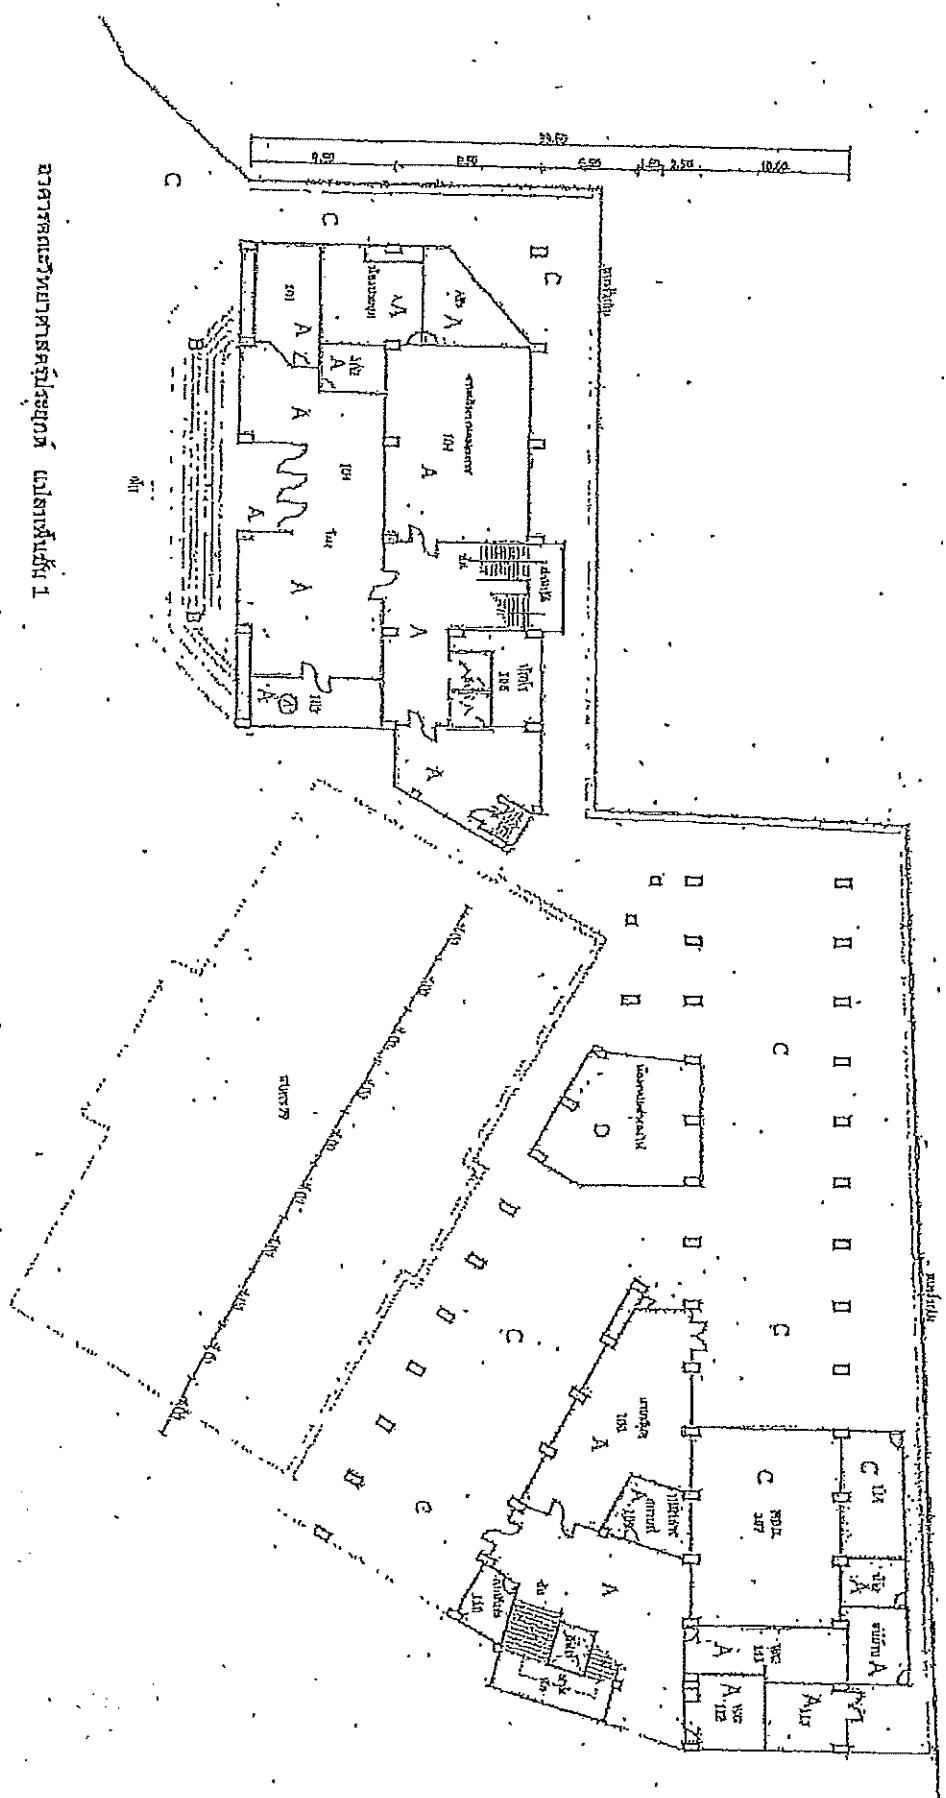


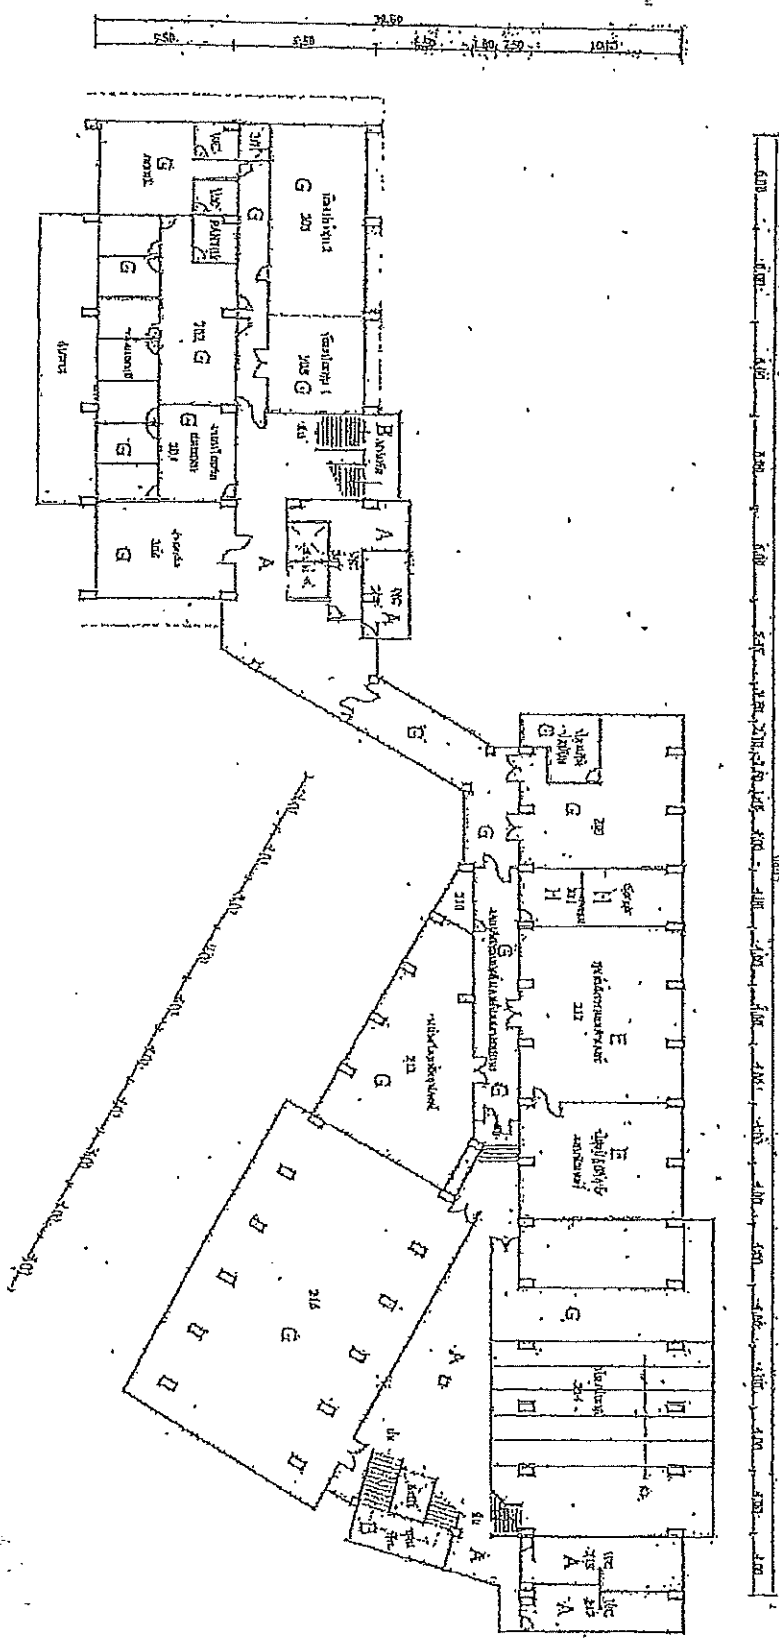


UNIVERSITY 2
SCALE 1:500

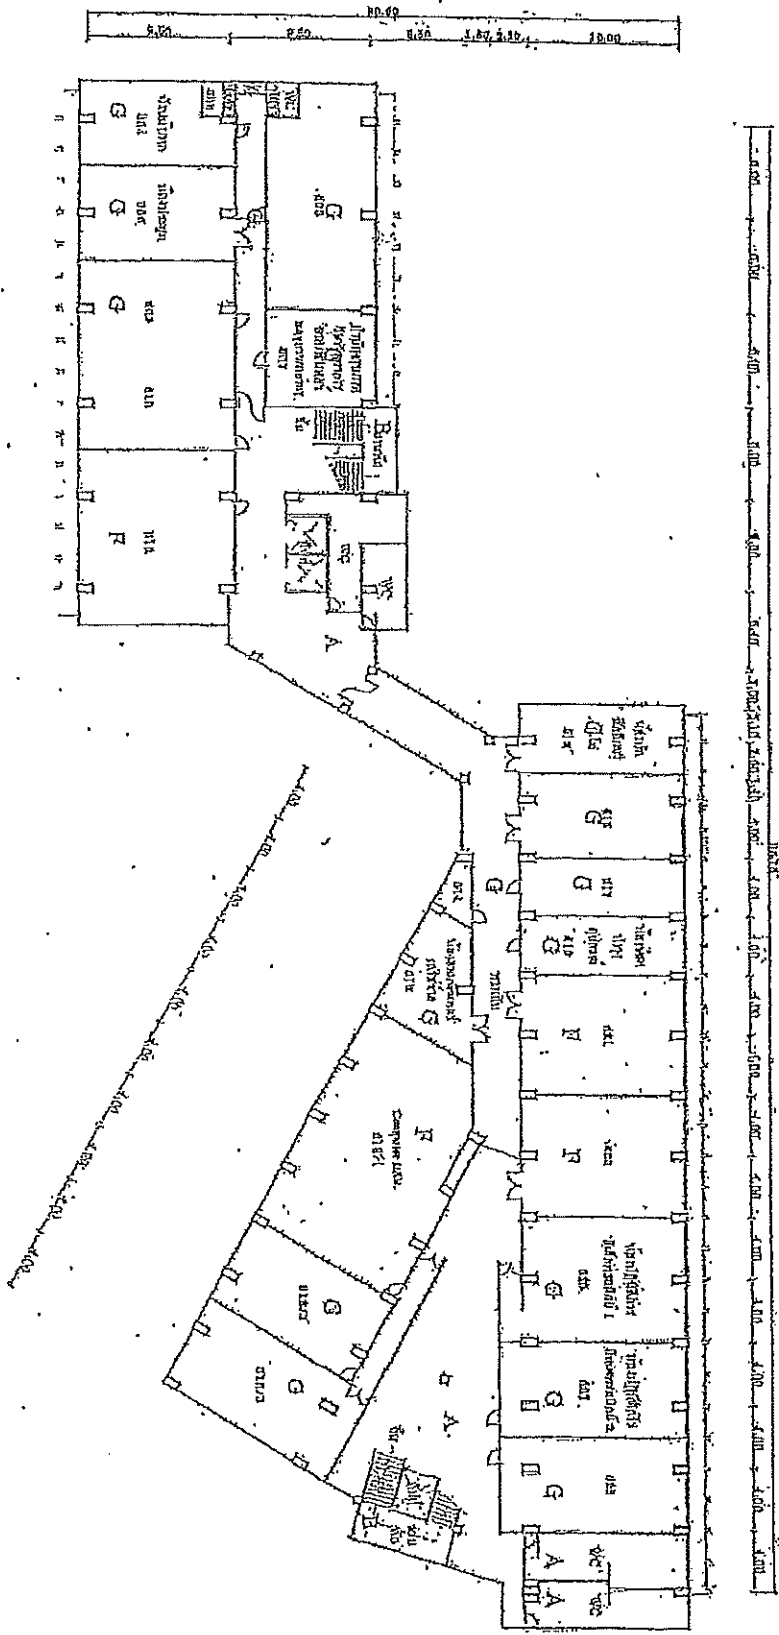

Масштаб 1:500
 5
 1:500

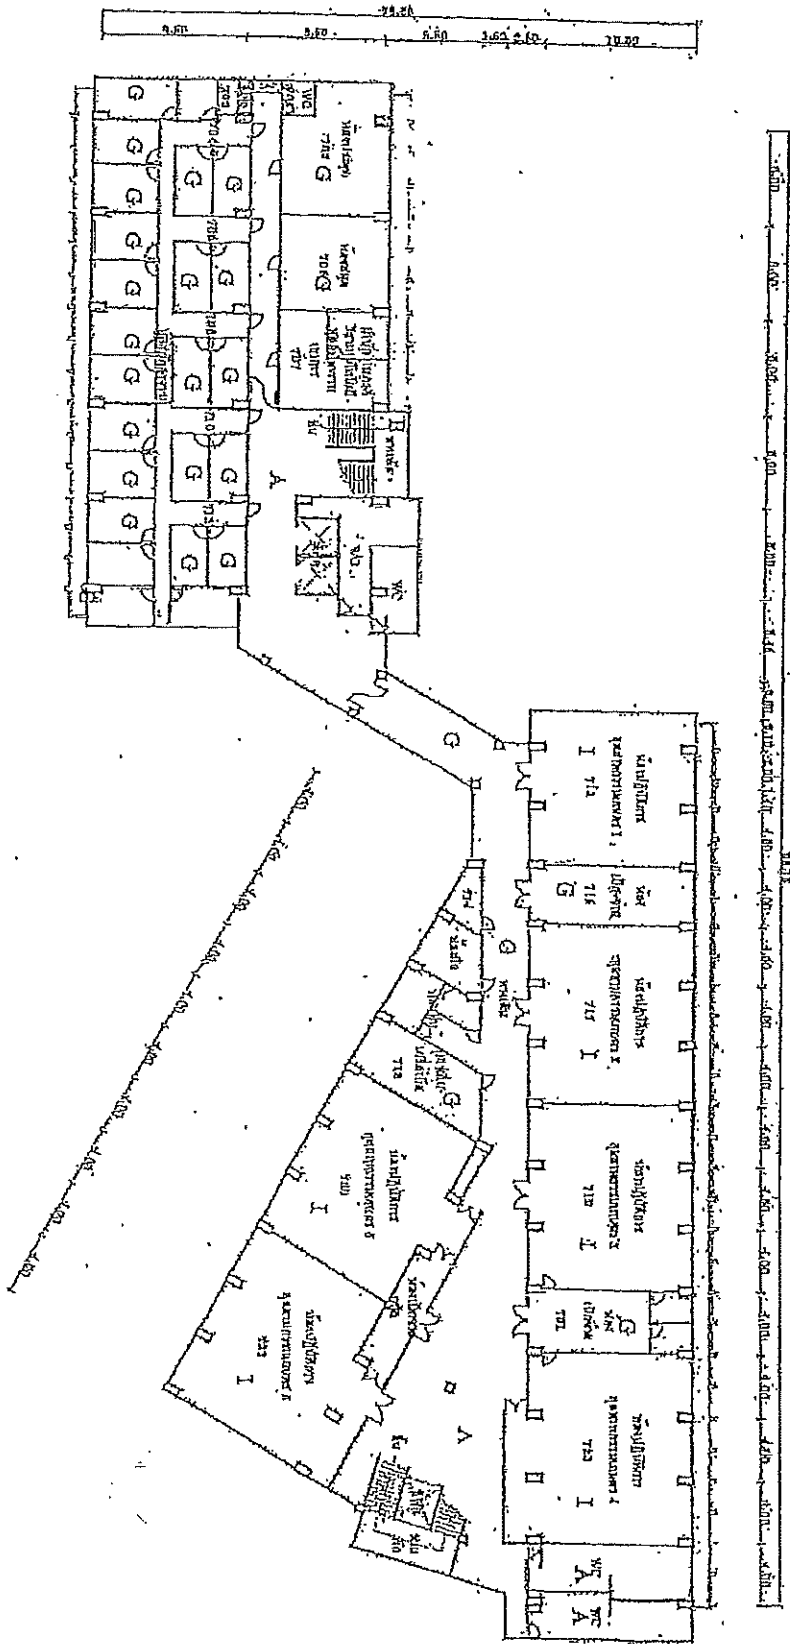



1:100

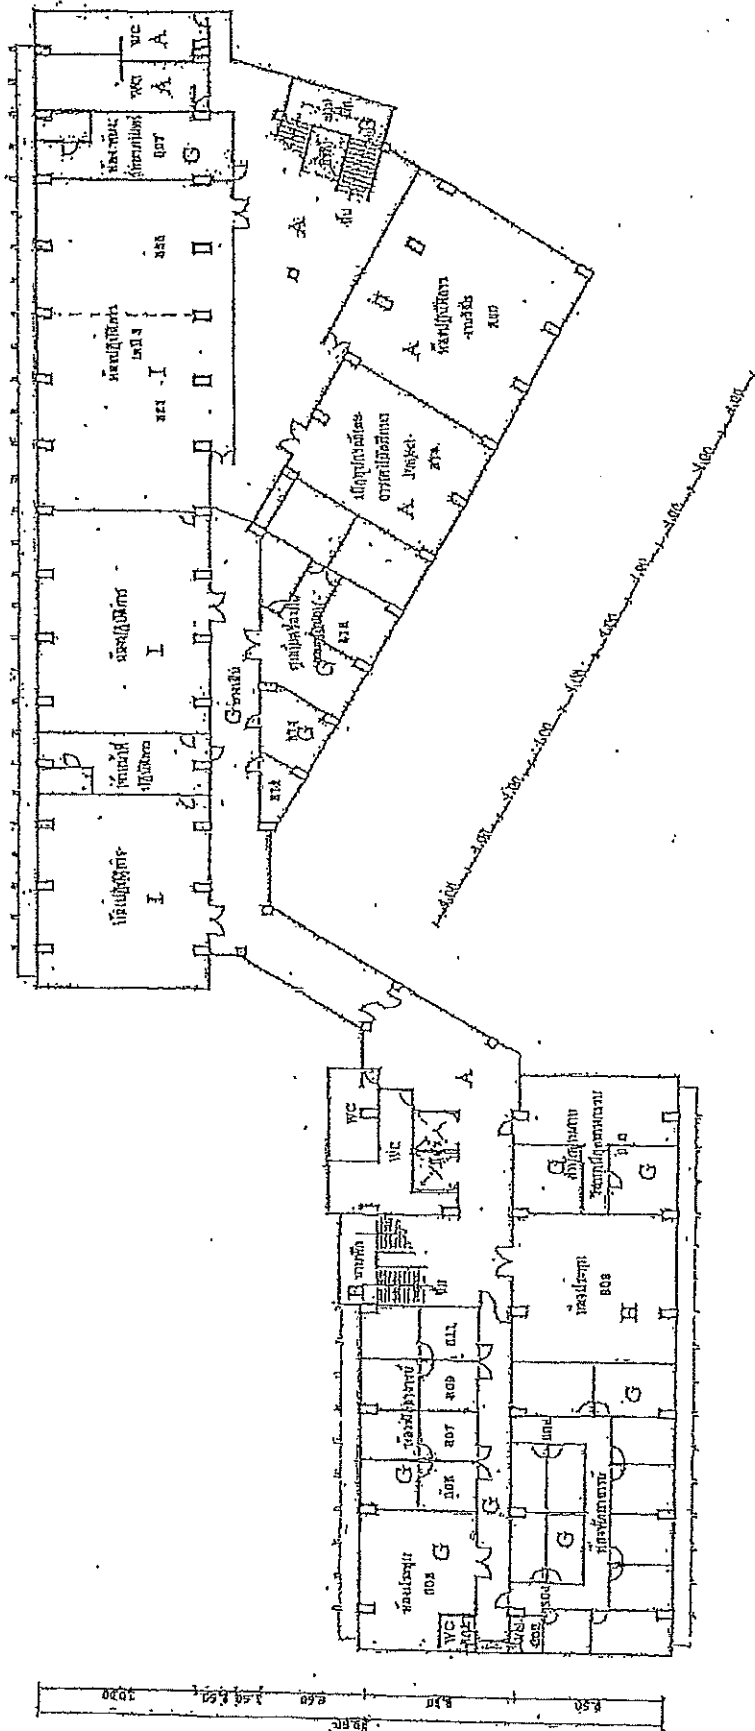


УИЛАНДИЙН	8	СЭЖИЙН	ТӨВ
-----------	---	--------	-----

11111111111111111111
 6
 11111111111111111111

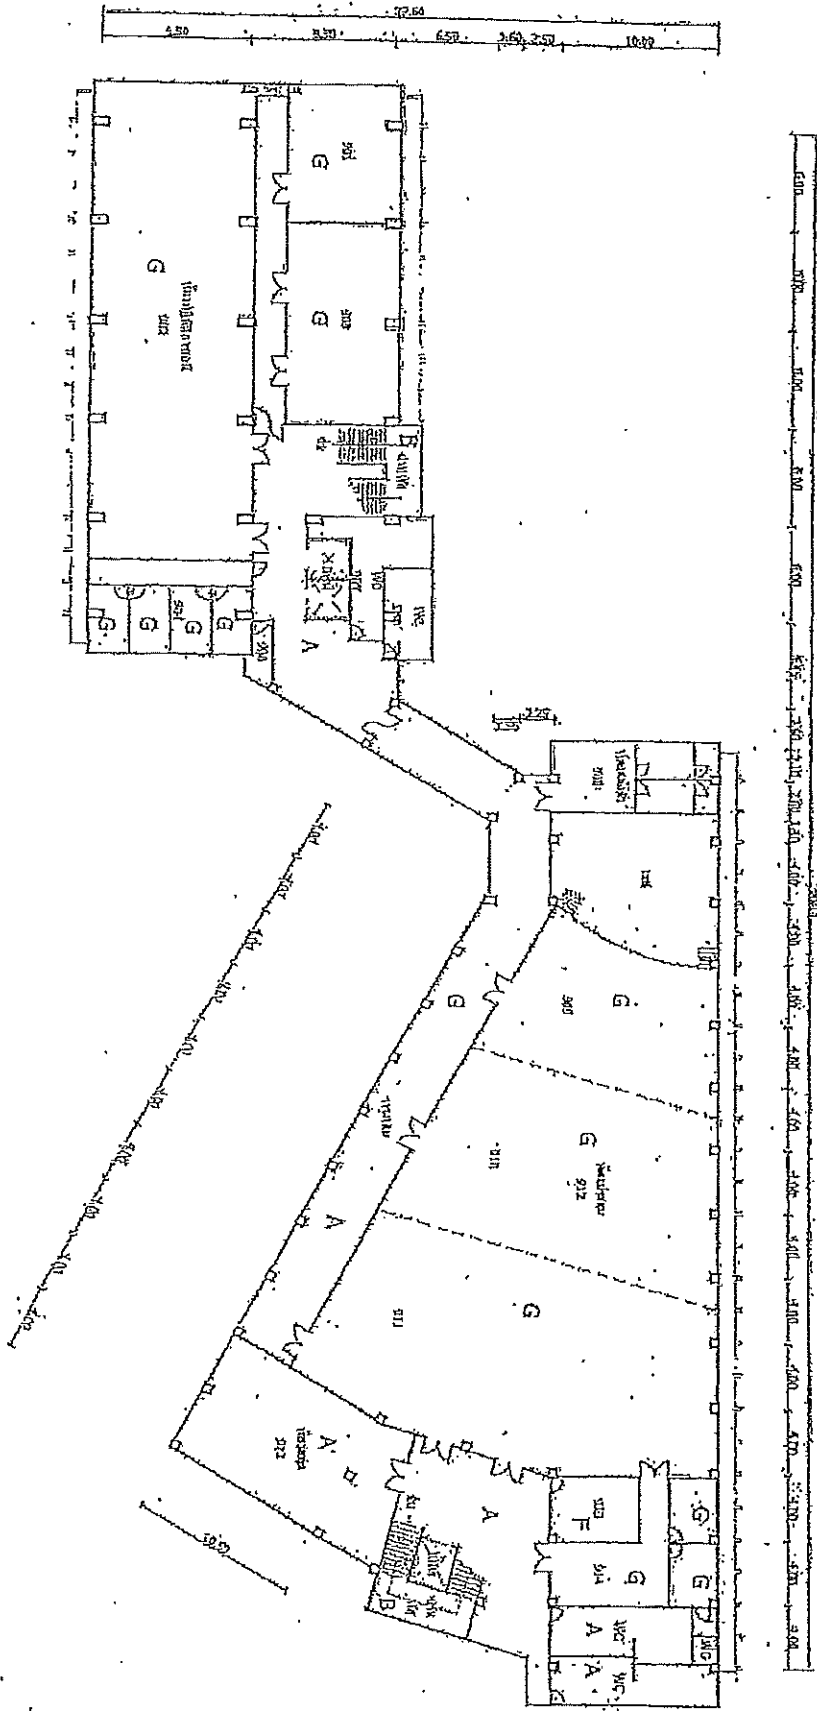

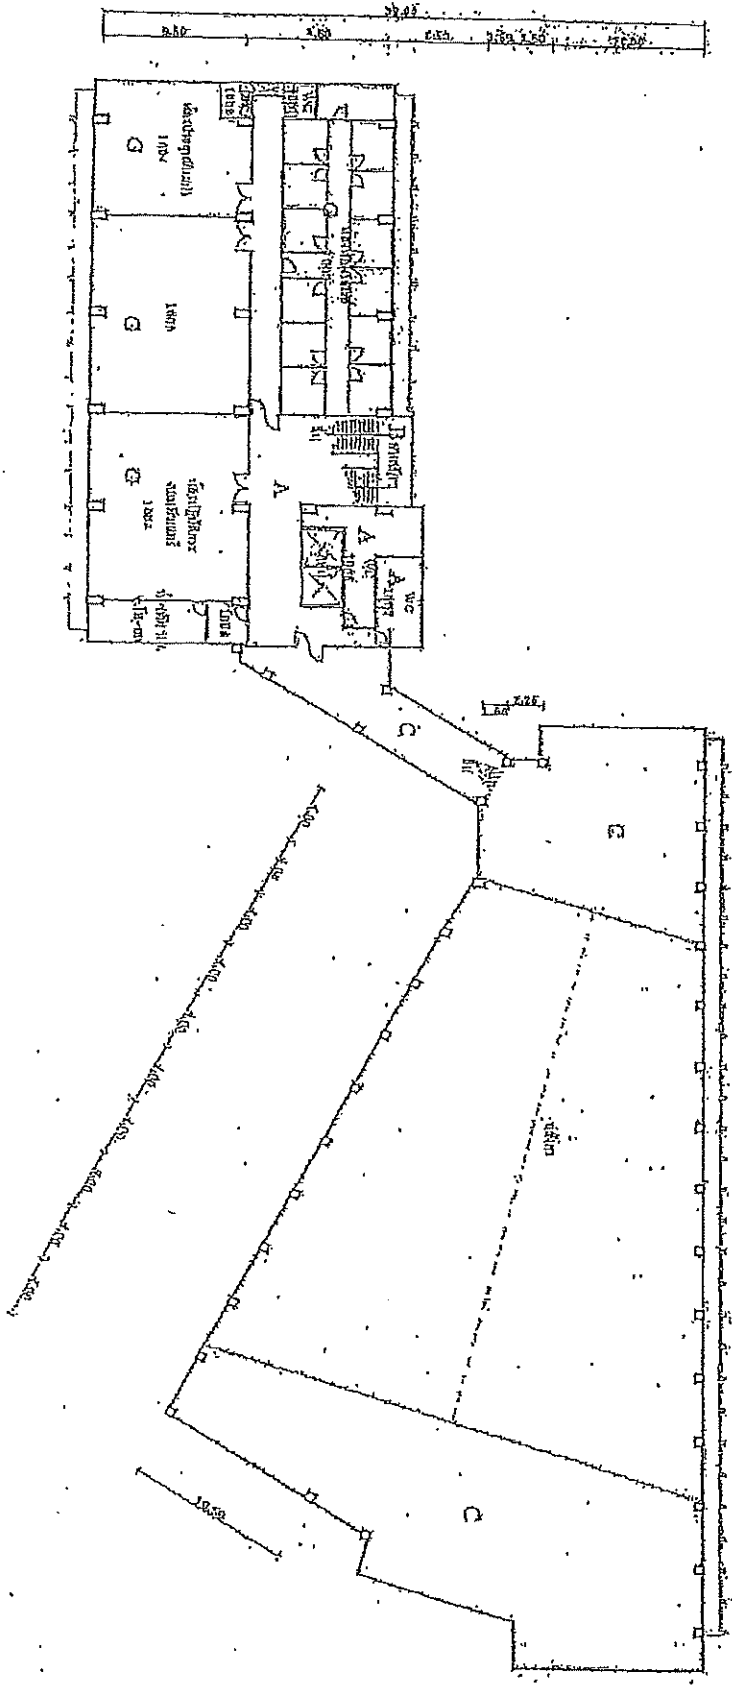




SCALE
10
METER

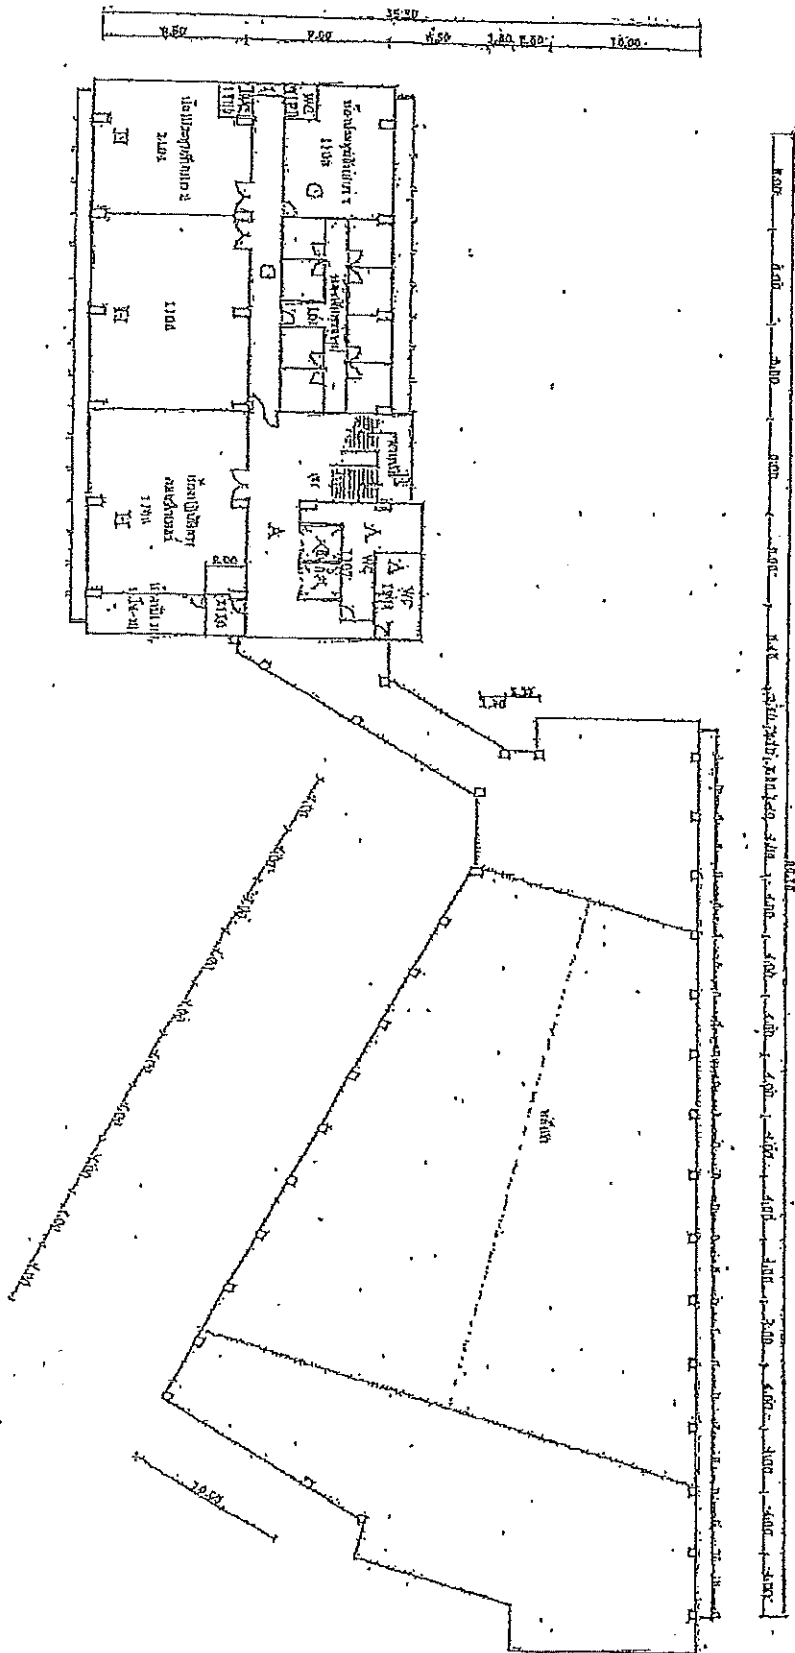


11
 SCALE
 1:1000


- 1. พื้นที่ว่างทั้งหมด เป็นประเภท 1
- 2. พื้นหน้าเป็น A

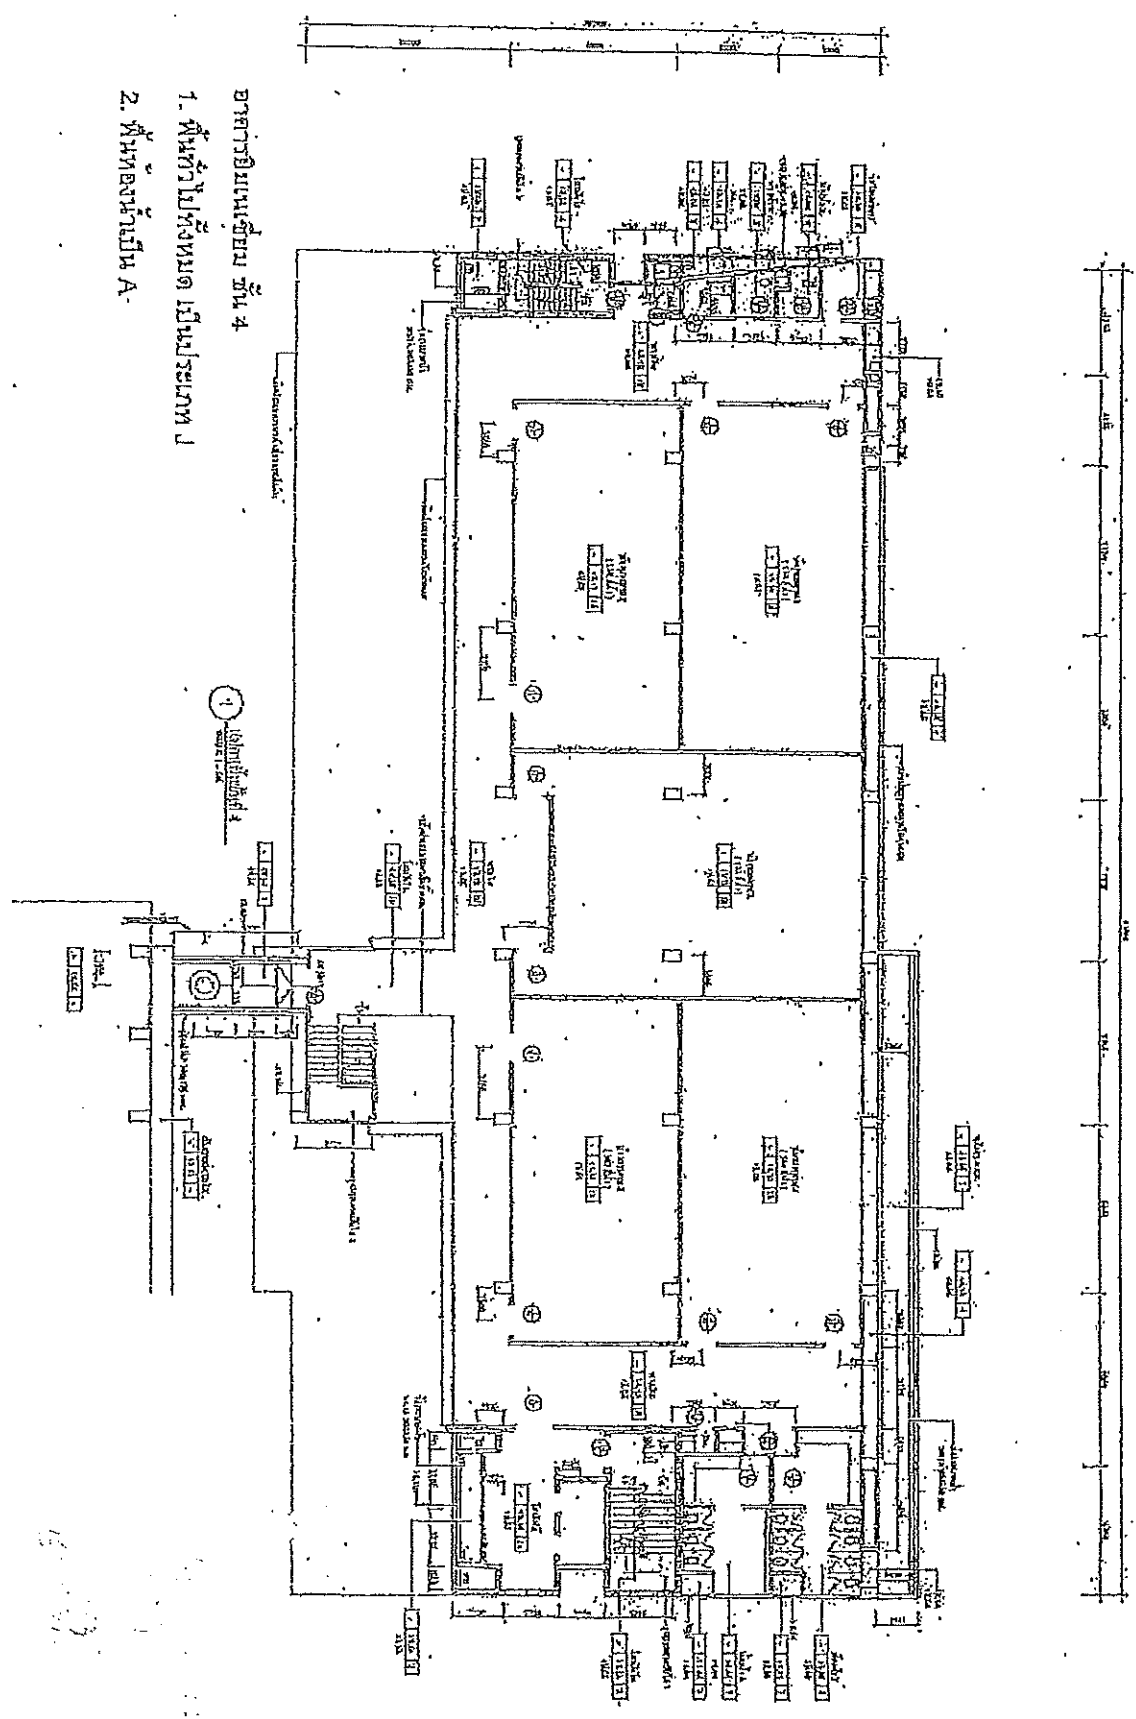

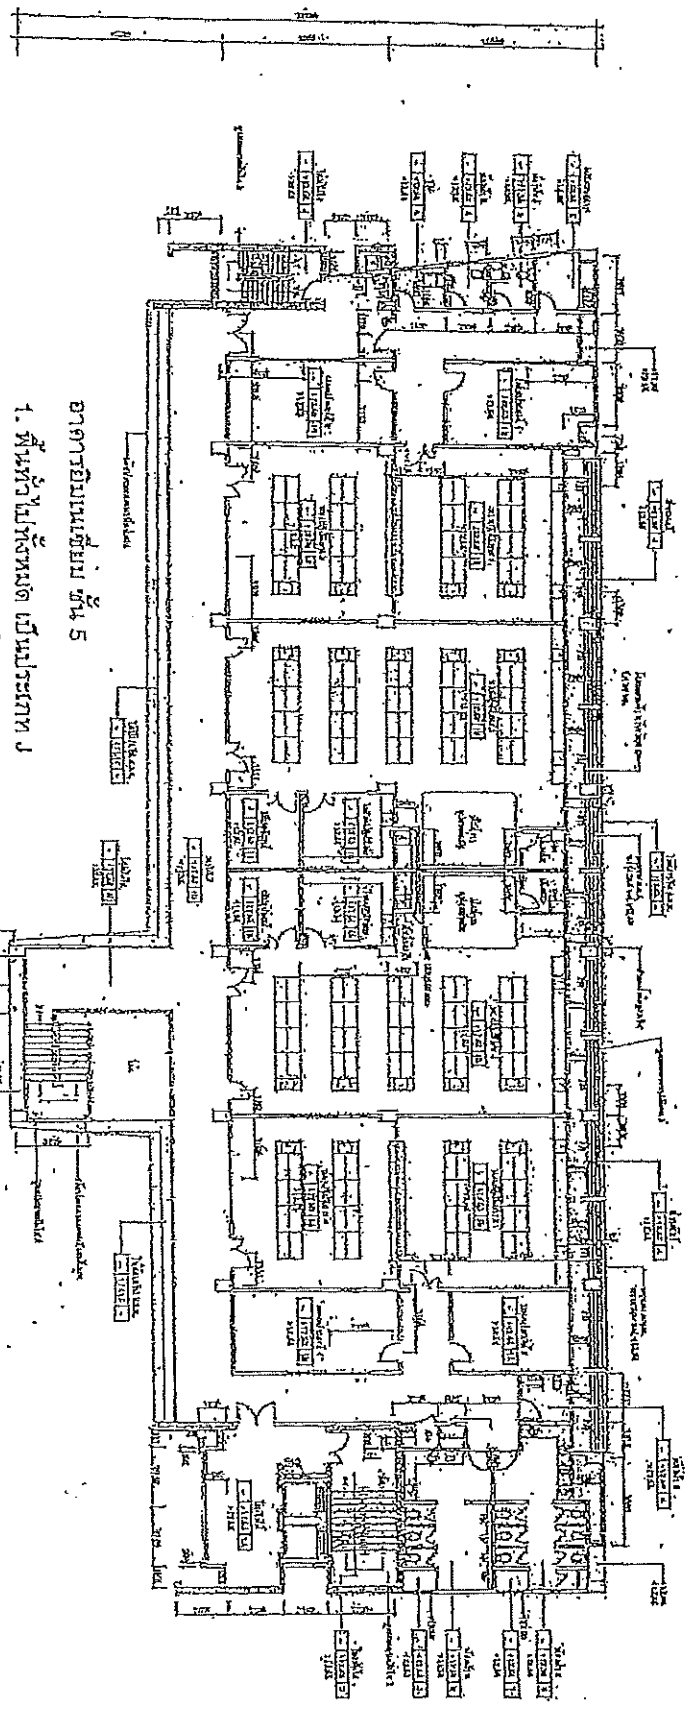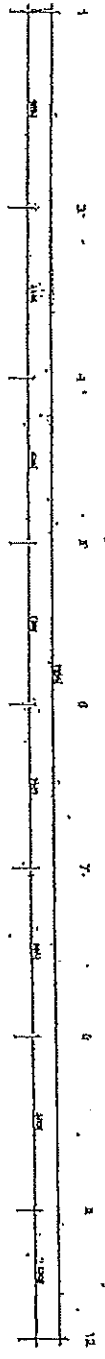

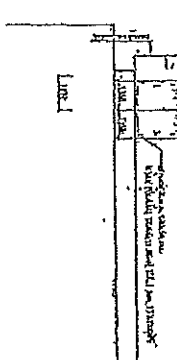


อาคารเรียนรวม ชั้น 5
 1. ชั้นวางหนังสือ ชั้นเรียน J
 2. ชั้นวางโต๊ะเรียน A

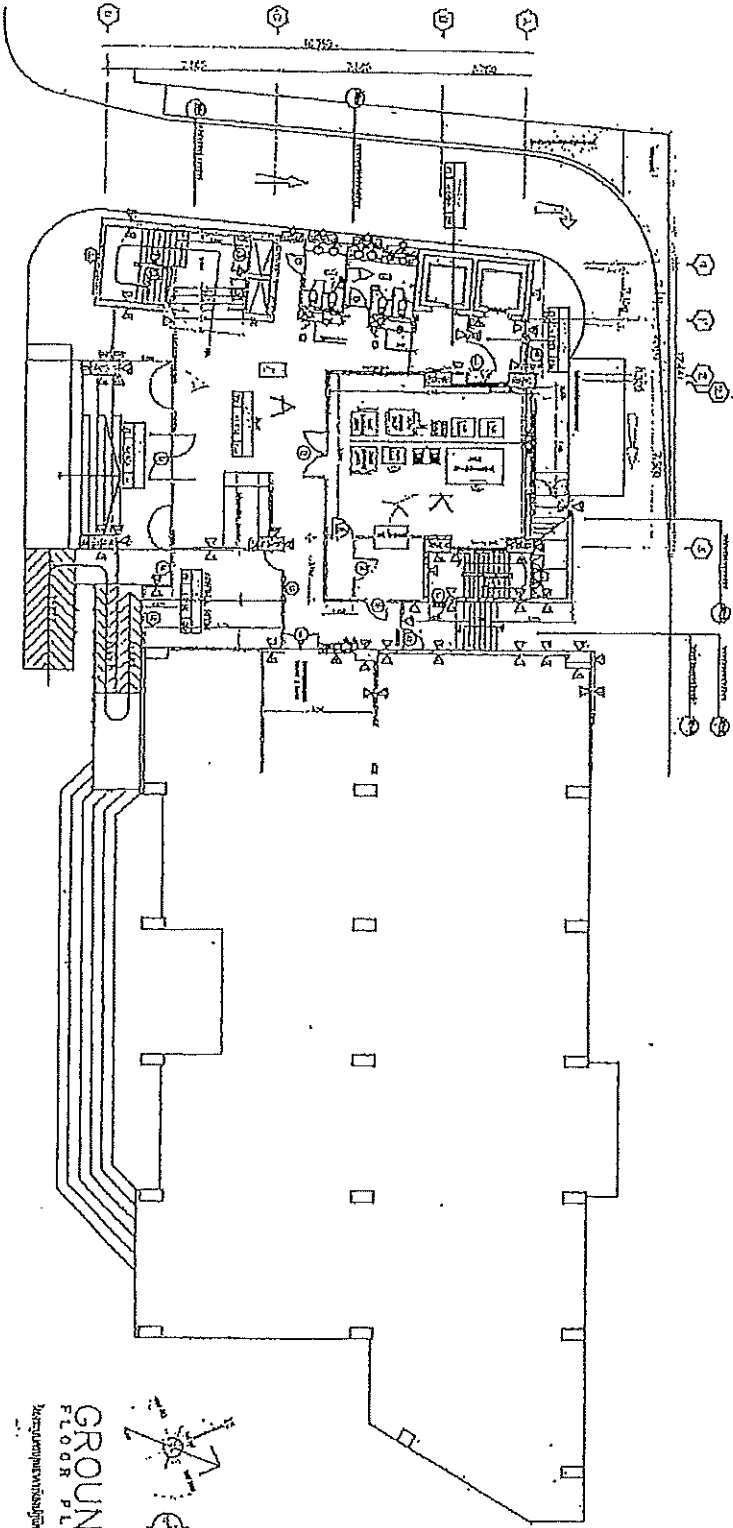






GROUND FLOOR PLAN
 KANTORAN PERUSAHAAN PT. SUDIRMAN

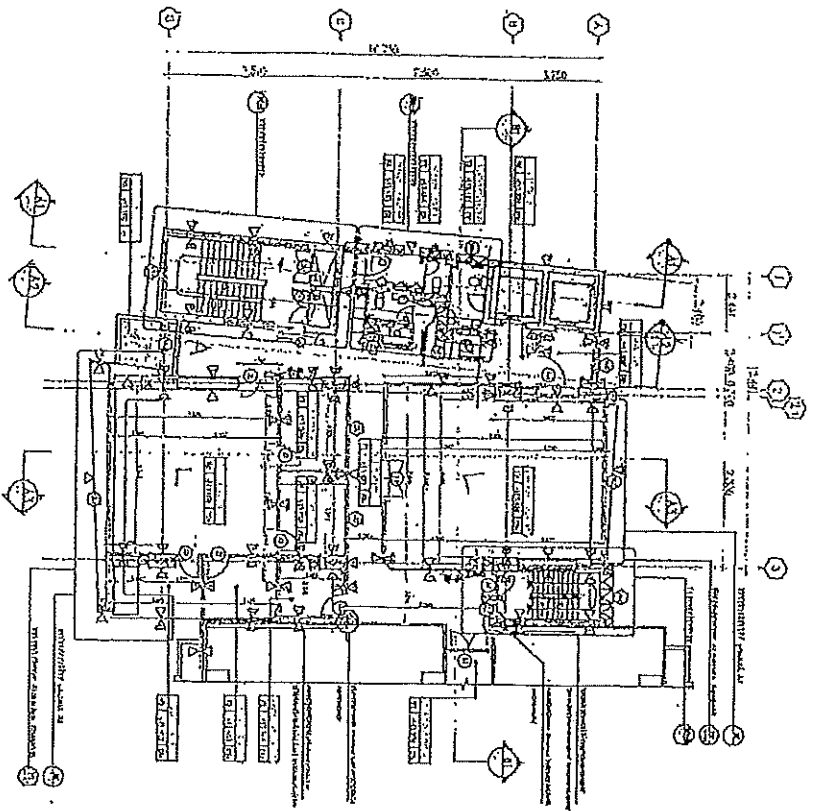Nama Proyek: Kantor Perusahaan PT. SUDIRMAN Lokasi: Jl. ... No. ... Kota: ...		Nama Perencana: PT. SUDIRMAN Alamat: ... Kota: ...		Nama Pelanggan: PT. SUDIRMAN Alamat: ... Kota: ...	
No. Sketsa: 88 Tanggal: ...		No. Sketsa: 88 Tanggal: ...		No. Sketsa: 88 Tanggal: ...		No. Sketsa: 88 Tanggal: ...		No. Sketsa: 88 Tanggal: ...		No. Sketsa: 88 Tanggal: ...		No. Sketsa: 88 Tanggal: ...		No. Sketsa: 88 Tanggal: ...		No. Sketsa: 88 Tanggal: ...		No. Sketsa: 88 Tanggal: ...			

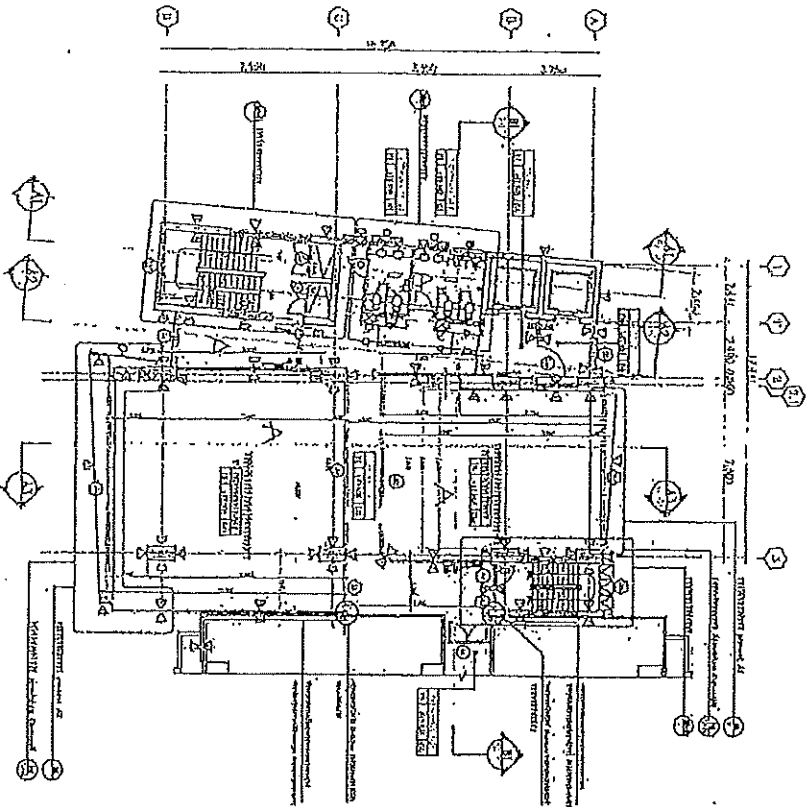

4
th
FLOOR PLAN
Medizinische Fakultät
Halle 10





5
th
FLOOR PLAN
Medizinische Fakultät
Halle 10



Die Abbildung zeigt den Grundriss des 4. Stockwerks der Medizinischen Fakultät Halle 10. Der Plan ist nach einem Gitternetz von Buchstaben A bis F und Nummern 1 bis 6 gegliedert. Die verschiedenen Räume sind wie folgt beschriftet: OFFICINA, LABORATORIUM, BIBLIOTHECA, etc. Die kreisförmigen Markierungen und Pfeile weisen auf besondere Details und Orientierungspunkte hin.

Die Abbildung zeigt den Grundriss des 5. Stockwerks der Medizinischen Fakultät Halle 10. Der Plan ist nach einem Gitternetz von Buchstaben A bis F und Nummern 1 bis 6 gegliedert. Die verschiedenen Räume sind wie folgt beschriftet: OFFICINA, LABORATORIUM, BIBLIOTHECA, etc. Die kreisförmigen Markierungen und Pfeile weisen auf besondere Details und Orientierungspunkte hin.

<p>Projektant: [Name]</p> <p>Bauherr: [Name]</p> <p>Standort: [Name]</p> <p>Objekt: [Name]</p>			<table border="1"> <tr><th colspan="2">PROJEKTANT</th></tr> <tr><td>NAMEN</td><td>[Name]</td></tr> <tr><td>ADRESSE</td><td>[Address]</td></tr> <tr><td>TELEFON</td><td>[Phone]</td></tr> </table>	PROJEKTANT		NAMEN	[Name]	ADRESSE	[Address]	TELEFON	[Phone]	<table border="1"> <tr><th colspan="2">BAUHERR</th></tr> <tr><td>NAMEN</td><td>[Name]</td></tr> <tr><td>ADRESSE</td><td>[Address]</td></tr> <tr><td>TELEFON</td><td>[Phone]</td></tr> </table>	BAUHERR		NAMEN	[Name]	ADRESSE	[Address]	TELEFON	[Phone]	<table border="1"> <tr><th colspan="2">OBJEKT</th></tr> <tr><td>NAMEN</td><td>[Name]</td></tr> <tr><td>ADRESSE</td><td>[Address]</td></tr> <tr><td>TELEFON</td><td>[Phone]</td></tr> </table>	OBJEKT		NAMEN	[Name]	ADRESSE	[Address]	TELEFON	[Phone]	<table border="1"> <tr><th colspan="2">PROJEKTANT</th></tr> <tr><td>NAMEN</td><td>[Name]</td></tr> <tr><td>ADRESSE</td><td>[Address]</td></tr> <tr><td>TELEFON</td><td>[Phone]</td></tr> </table>	PROJEKTANT		NAMEN	[Name]	ADRESSE	[Address]	TELEFON	[Phone]	<table border="1"> <tr><th colspan="2">PROJEKTANT</th></tr> <tr><td>NAMEN</td><td>[Name]</td></tr> <tr><td>ADRESSE</td><td>[Address]</td></tr> <tr><td>TELEFON</td><td>[Phone]</td></tr> </table>	PROJEKTANT		NAMEN	[Name]	ADRESSE	[Address]	TELEFON	[Phone]	<p>ASBULET DRAWING</p> <p>PROJEKTANT: [Name]</p> <p>PROJEKTANT: [Name]</p>	<p>AT-04</p> <p>83</p>
PROJEKTANT	
NAMEN	[Name]	
ADRESSE	[Address]	
TELEFON	[Phone]	
BAUHERR	
NAMEN	[Name]	
ADRESSE	[Address]	
TELEFON	[Phone]	
OBJEKT	
NAMEN	[Name]	
ADRESSE	[Address]	
TELEFON	[Phone]	
PROJEKTANT	
NAMEN	[Name]	
ADRESSE	[Address]	
TELEFON	[Phone]	
PROJEKTANT	
NAMEN	[Name]	
ADRESSE	[Address]	
TELEFON	[Phone]	

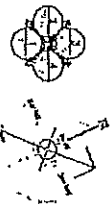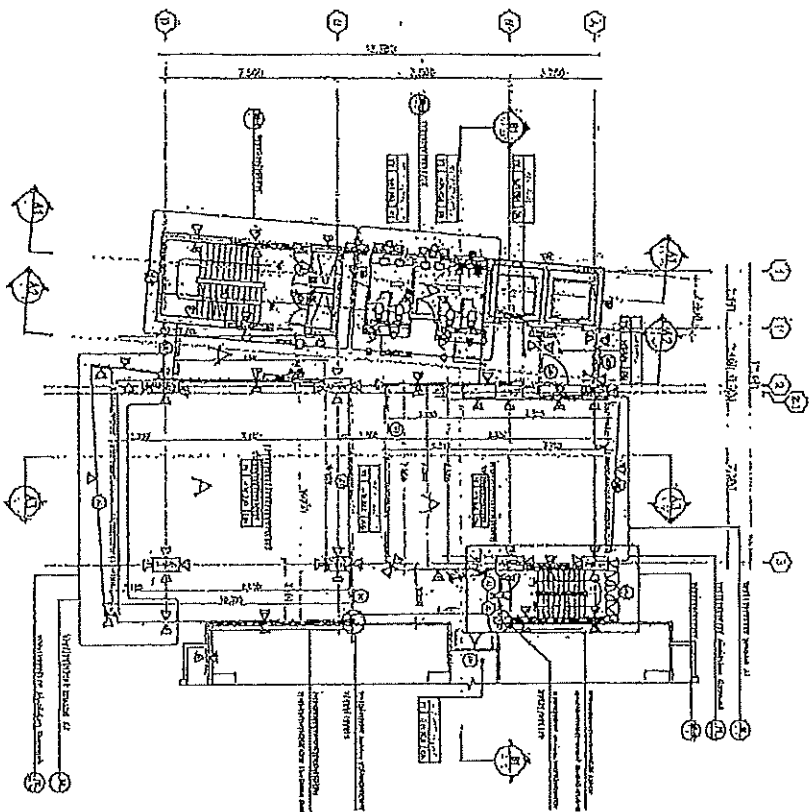

6th FLOOR PLAN
 Инженерно-архитектурный проект
 Инженер А.И.И.

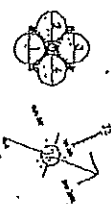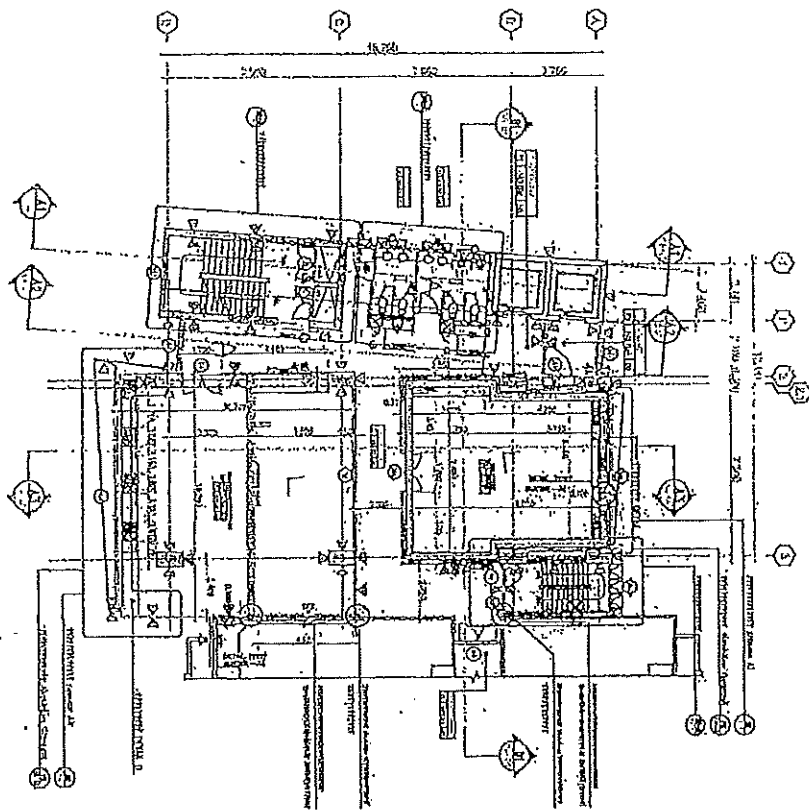

7th FLOOR PLAN
 Инженерно-архитектурный проект
 Инженер А.И.И.

Инженерно-архитектурный проект
 на строительство и эксплуатацию
 здания в г. Москва, ул. ...
 Этаж: 6, 7
 Проект: ...
 Автор: ...

Исполнитель: ...
 Проверено: ...
 Утверждено: ...



АРКА DO, LTD.
 Архитектурно-проектная фирма

№	Наименование	Дата	Содержание
1	Экспликация
2
3
4
5
6
7
8
9
10




Инженерно-архитектурный проект
 на строительство и эксплуатацию
 здания в г. Москва, ул. ...

№	Наименование	Дата	Содержание
1	Экспликация
2
3
4
5
6
7
8
9
10


AS-BUILT DRAWINGS

AT-05

83

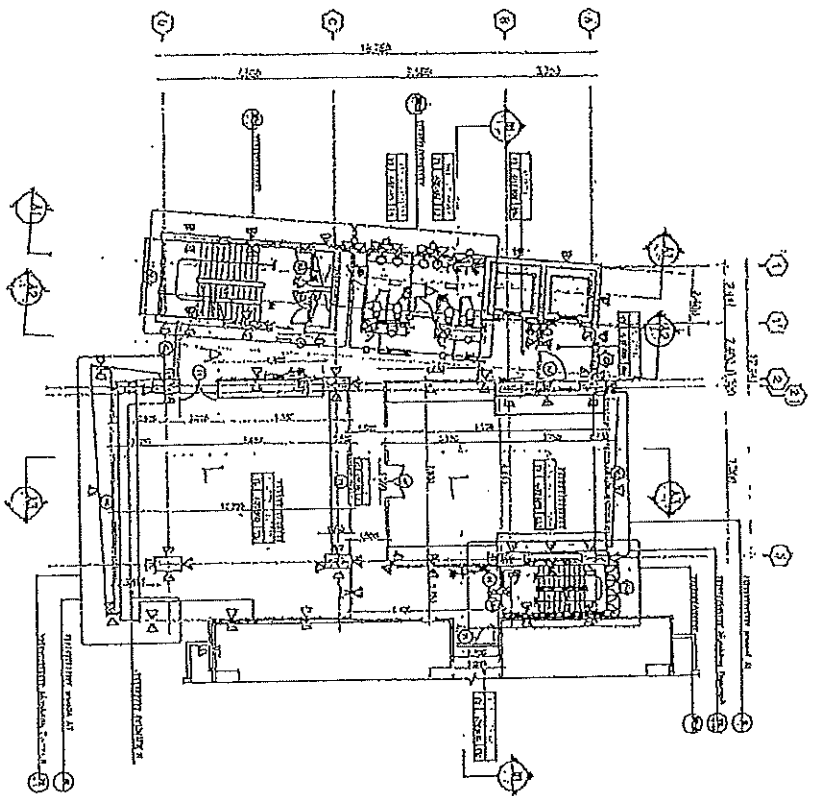

10
FLOOR PLAN
Kantor & Ruang
KEMAHKAMAN

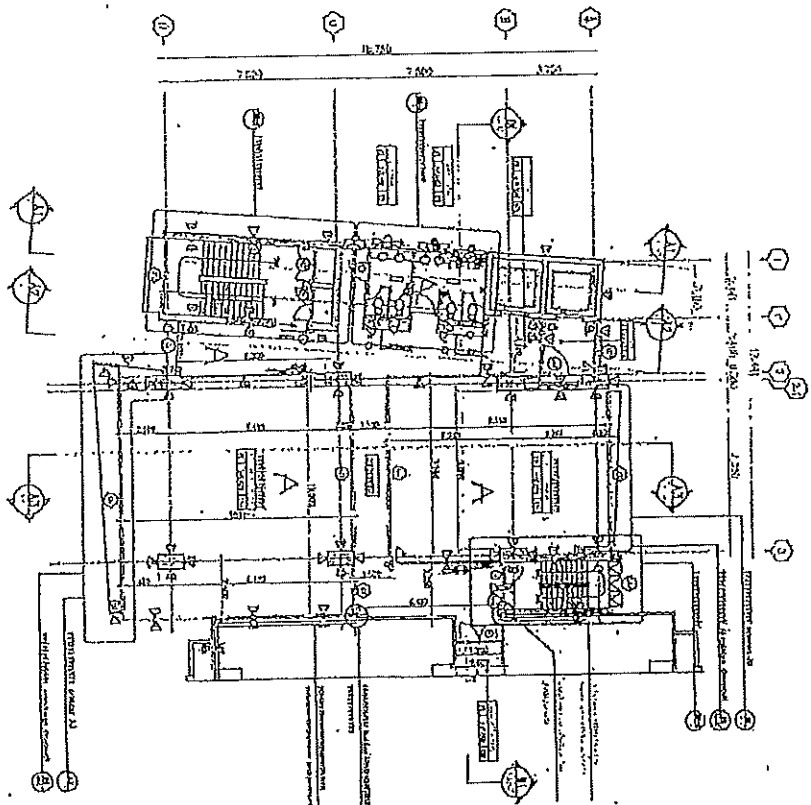

11
FLOOR PLAN
Kantor & Ruang
KEMAHKAMAN

1. Semua dimensi dan ukuran harus sesuai dengan gambar dan spesifikasi yang tertera di atas.
1. Semua dimensi dan ukuran harus sesuai dengan gambar dan spesifikasi yang tertera di atas.
Nama Proyek : Kantor & Ruang KEMAHKAMAN Lokasi : Jl. ... No. ...																			
Nama : ... No. : ... Tanggal : ...		Nama : ... No. : ... Tanggal : ...		Nama : ... No. : ... Tanggal : ...		Nama : ... No. : ... Tanggal : ...		Nama : ... No. : ... Tanggal : ...		Nama : ... No. : ... Tanggal : ...		Nama : ... No. : ... Tanggal : ...		Nama : ... No. : ... Tanggal : ...		Nama : ... No. : ... Tanggal : ...		Nama : ... No. : ... Tanggal : ...	
Nama : ... No. : ... Tanggal : ...		Nama : ... No. : ... Tanggal : ...		Nama : ... No. : ... Tanggal : ...		Nama : ... No. : ... Tanggal : ...		Nama : ... No. : ... Tanggal : ...		Nama : ... No. : ... Tanggal : ...		Nama : ... No. : ... Tanggal : ...		Nama : ... No. : ... Tanggal : ...		Nama : ... No. : ... Tanggal : ...		Nama : ... No. : ... Tanggal : ...	

